


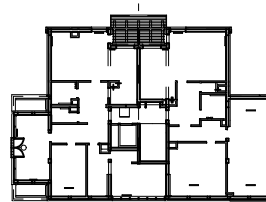

ul. Szczęsna / Daszyńskiego

Pruszków

ul. Szczęsna




ul. Daszyńskiego



PN

SYTUACJA 1:750

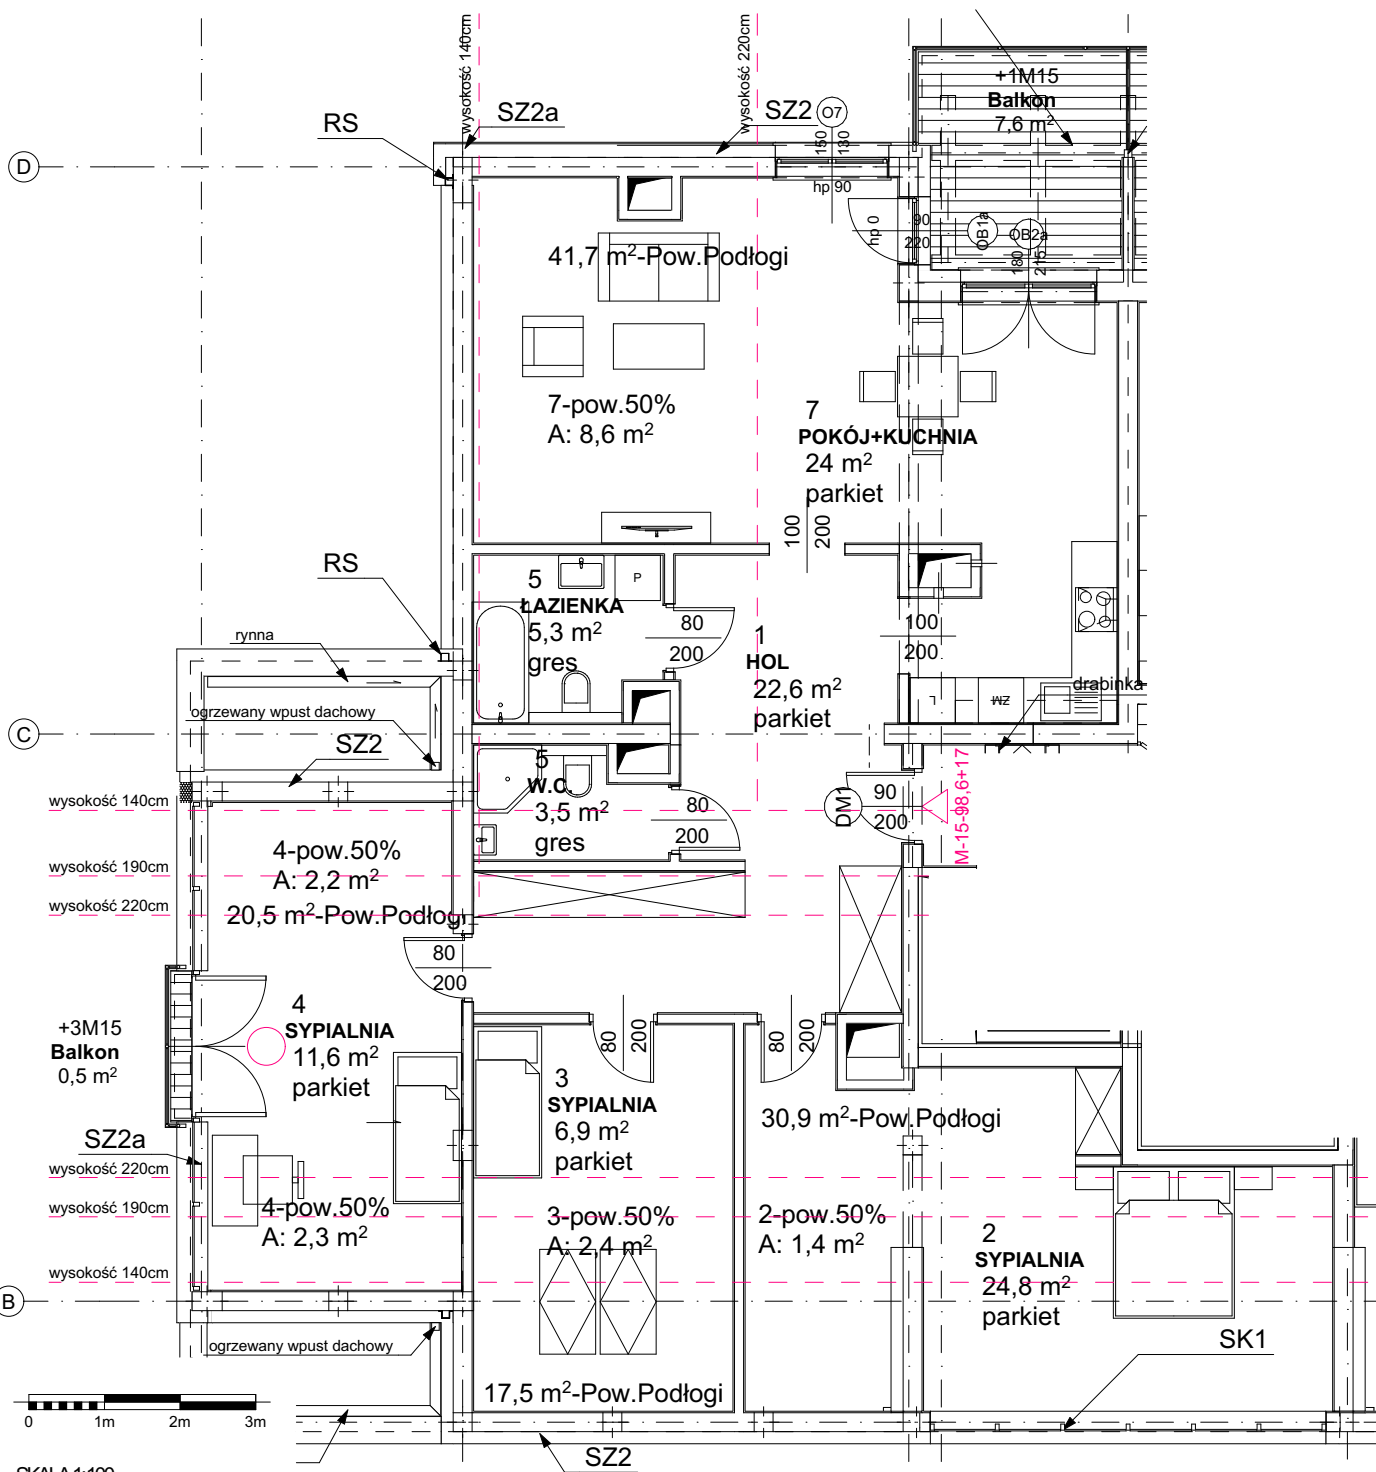

STUDIO R
PROJEKTOWANIE ARCHITEKTONICZNO-URBANISTYCZNE
FILIA nr 1 05-800 Pruszków ul. Drzymały 1 lok.9 tel. 022 730 01 09

inwestor GLIF
Adres: ul. Brzozowa 12,
05-827 Gradzisk Mazowiecki
projektant arch. RYSZARD ROGALA
nr upr. WA/1176/94

nr mieszkania	15	pow. mieszkania (m ²)	115,6 m ²
piętro	lp. 3	pow. balkonu/loggia/tarasu (m ²)	8,1 m ²
		typ mieszkania	4 pokoje + aneks kuch.

UWAGA: POWIERZCHNIA MIESZKAŃ MOŻE ULEC ZMIANIE DO 5% W MIESZKANIACH MOGĄ POJAWIĆ SIĘ ZMIANY W ZWIĄZKU Z ZAANOWANIEM PROJEKTU W CZĘŚCI PIONÓW INSTALACYJNYCH I KONSTRUKCJI