



ul. Szczęsna / Daszyńskiego

Pruszków


ul. Szczęsna




pn

ul. Daszyńskiego

SYTUACJA 1:750

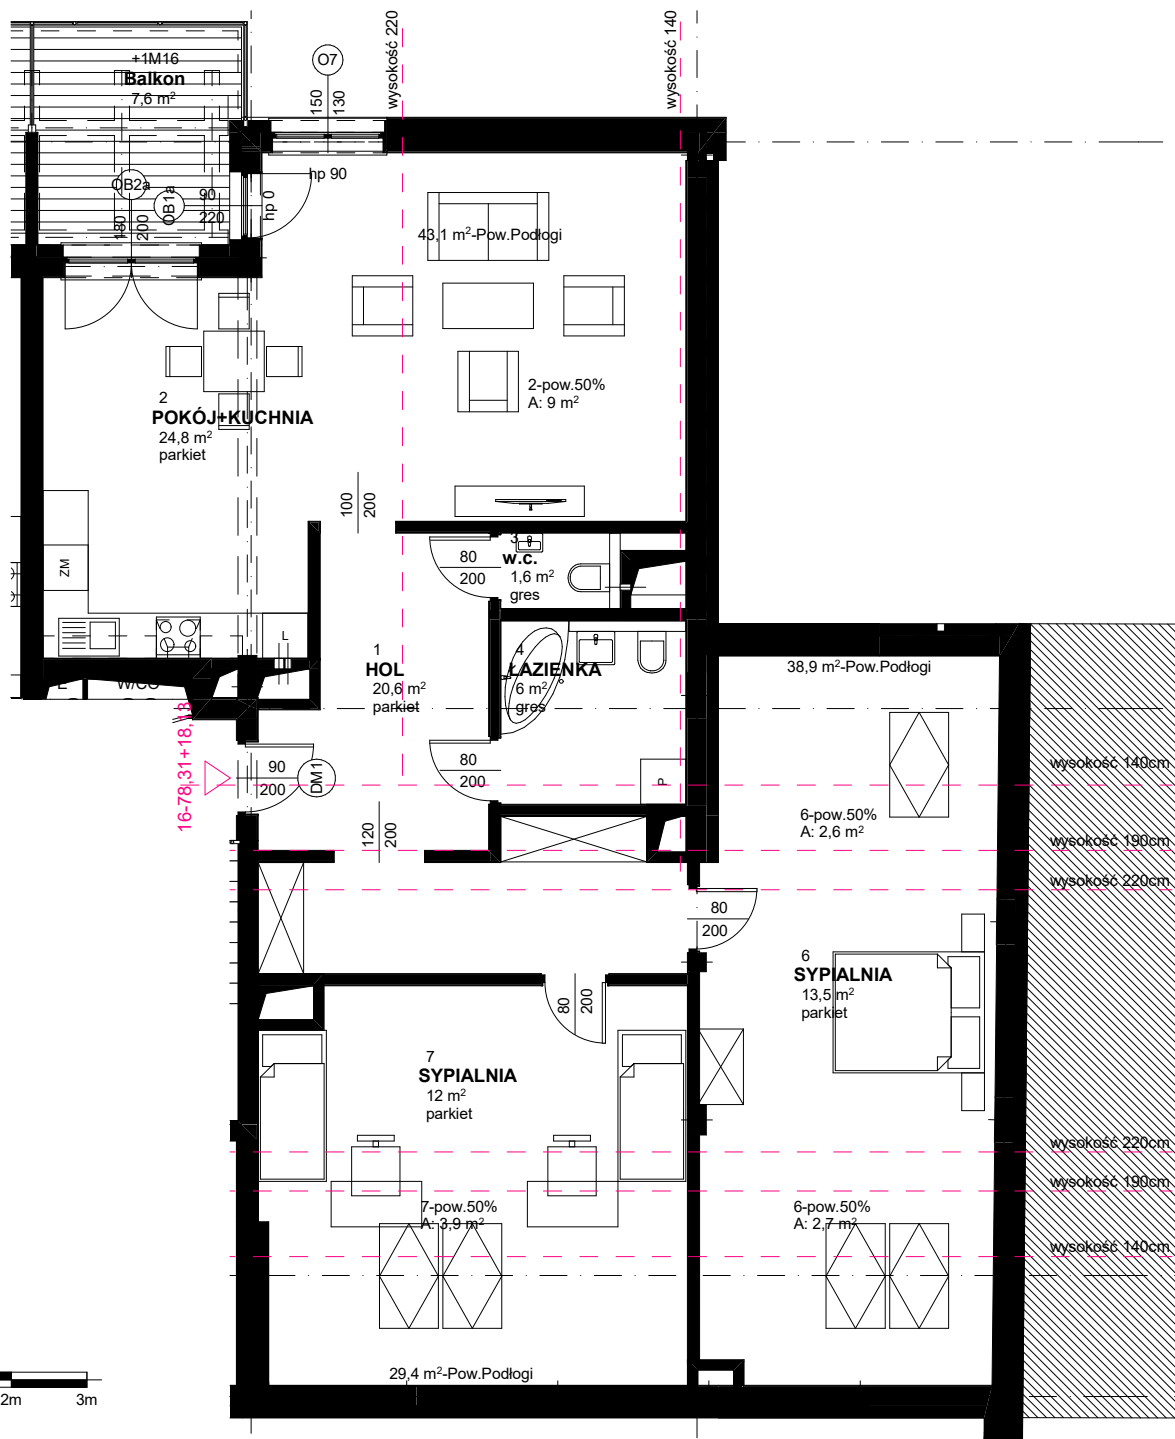

SKALA 1:100

 PROJEKTOWANIE ARCHITEKTONICZNO-URBANISTYCZNE FILIA nr 1 05-800 Pruszków ul. Drzymały 1 lok.9 tel. 022 730 01 09	inwestor GLIF Adres: ul. Brzozowa 12, 05-827 Gradzisk Mazowiecki projektant arch. RYSZARD ROGALA nr upr. WA1176/S4	nr mieszkania	16	pow. mieszkania (m ²)	96,44 m ²
		piętro	lp. 3	pow. balkonu/loggia/tarasu (m ²)	7,6 m ²
				typ mieszkania	3 pokoje + aneks kuch.

GLIF....., BIURO SPRZEDAŻY TEL.....

UWAGA: POWIERZCHNIA MIESZKAŃ MOŻE ULEC ZMIANIE DO 5%

W MIESZKANIACH MOGĄ POJAWIĆ SIĘ ZMIANY W ZWIĄZKU Z ZAAWANSOWANIEM PROJEKTU W CZĘŚCI PIONÓW INSTALACYJNYCH I KONSTRUKCJI